

Séance du 9 juillet 2026



Commune de SAINT-FRONT

DELIBERATION DU CONSEIL MUNICIPAL

L'an deux mil vingt-six et le neuf juillet, à vingt heures trente, le Conseil Municipal dûment convoqué le 26 juin, s'est réuni en session ordinaire, à la Mairie, sous la Présidence de Monsieur Philippe DELABRE, Maire.

Conseillers en
exercice : **11**
Présents : 10
Votants : 10
Pour : 10
Contre : 0
Abstention : 0

PRÉSENTS : Agathe CHAZALLON - Jean-Yves CHAZALLON - André DEFAY -
Philippe DELABRE - Gérald GIBAUD - Sonia MAUREL - Virginie MONTES -
Patrick MOREL - Lionel PEYRELONG - Marie ROYET

ABSENTS :

EXCUSES : Catherine MATHIEU

SECRETAIRE DE SEANCE : Virginie MONTES

OBJET : Enquête publique pour déclassement de plusieurs chemins ruraux

Monsieur le Maire présente au Conseil Municipal les demandes concernant l'achat de plusieurs chemins ruraux (ci-joint un plan des divers chemins concernés floutés en rose). Il s'agit de :

- Mr BOURGEON Daniel à Couteaux
- Mr DEMARS Jean-Claude à la Mandaronne
- Mr GIBAUD Jean-Paul à Machabert
- Mme BAILLY-CROZE Sandrine à la Barthe
- Mr CHAPTAL Didier et Mme MAUREL Sonia à Aiglet


Ces chemins sont désaffectés et inutilisés. Pour cela, il faut déclasser les chemins et faire une enquête publique au préalable.

Le Conseil Municipal, après en avoir délibéré :

- **Donne** un avis favorable à ces demandes ;
- **Une nouvelle délibération sera prise** après réalisation des documents d'arpentage qui préciseront les surfaces concernées ;
- **Donne pouvoir** à Monsieur le Maire pour lancer la procédure d'enquête publique.

Fait et délibéré en Mairie
le 9 juillet 2026
Le Maire :


Philippe DELABRE

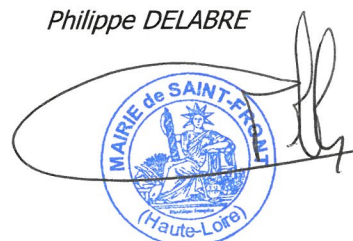


Acte rendu exécutoire après envoi en Préfecture le

AR Prefecture

043-214301863-20260709-26_07_004-DE
Reçu le 15/07/2026

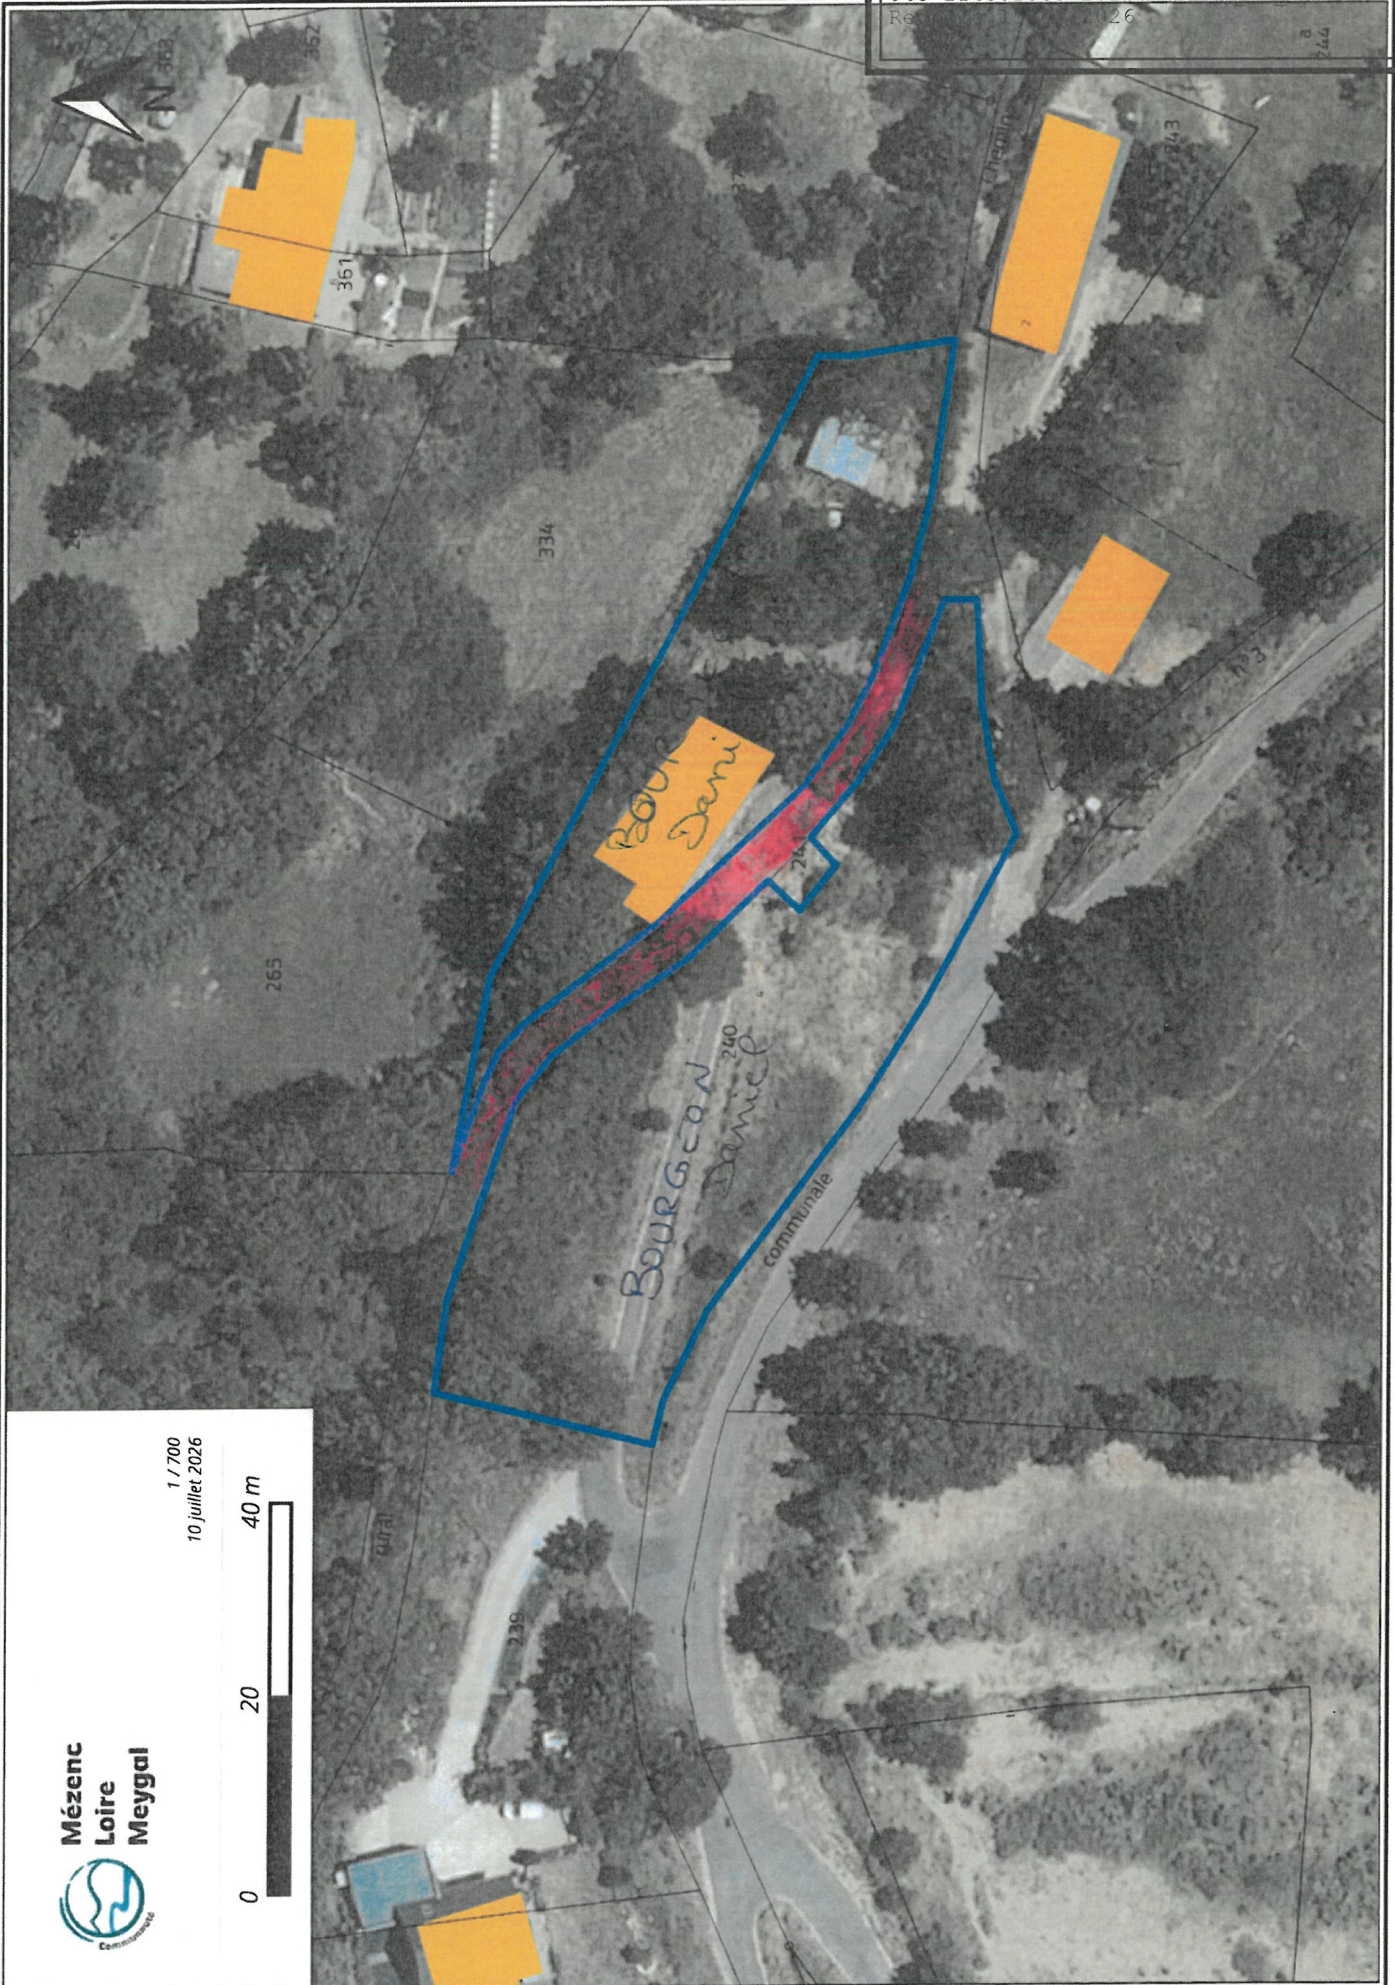

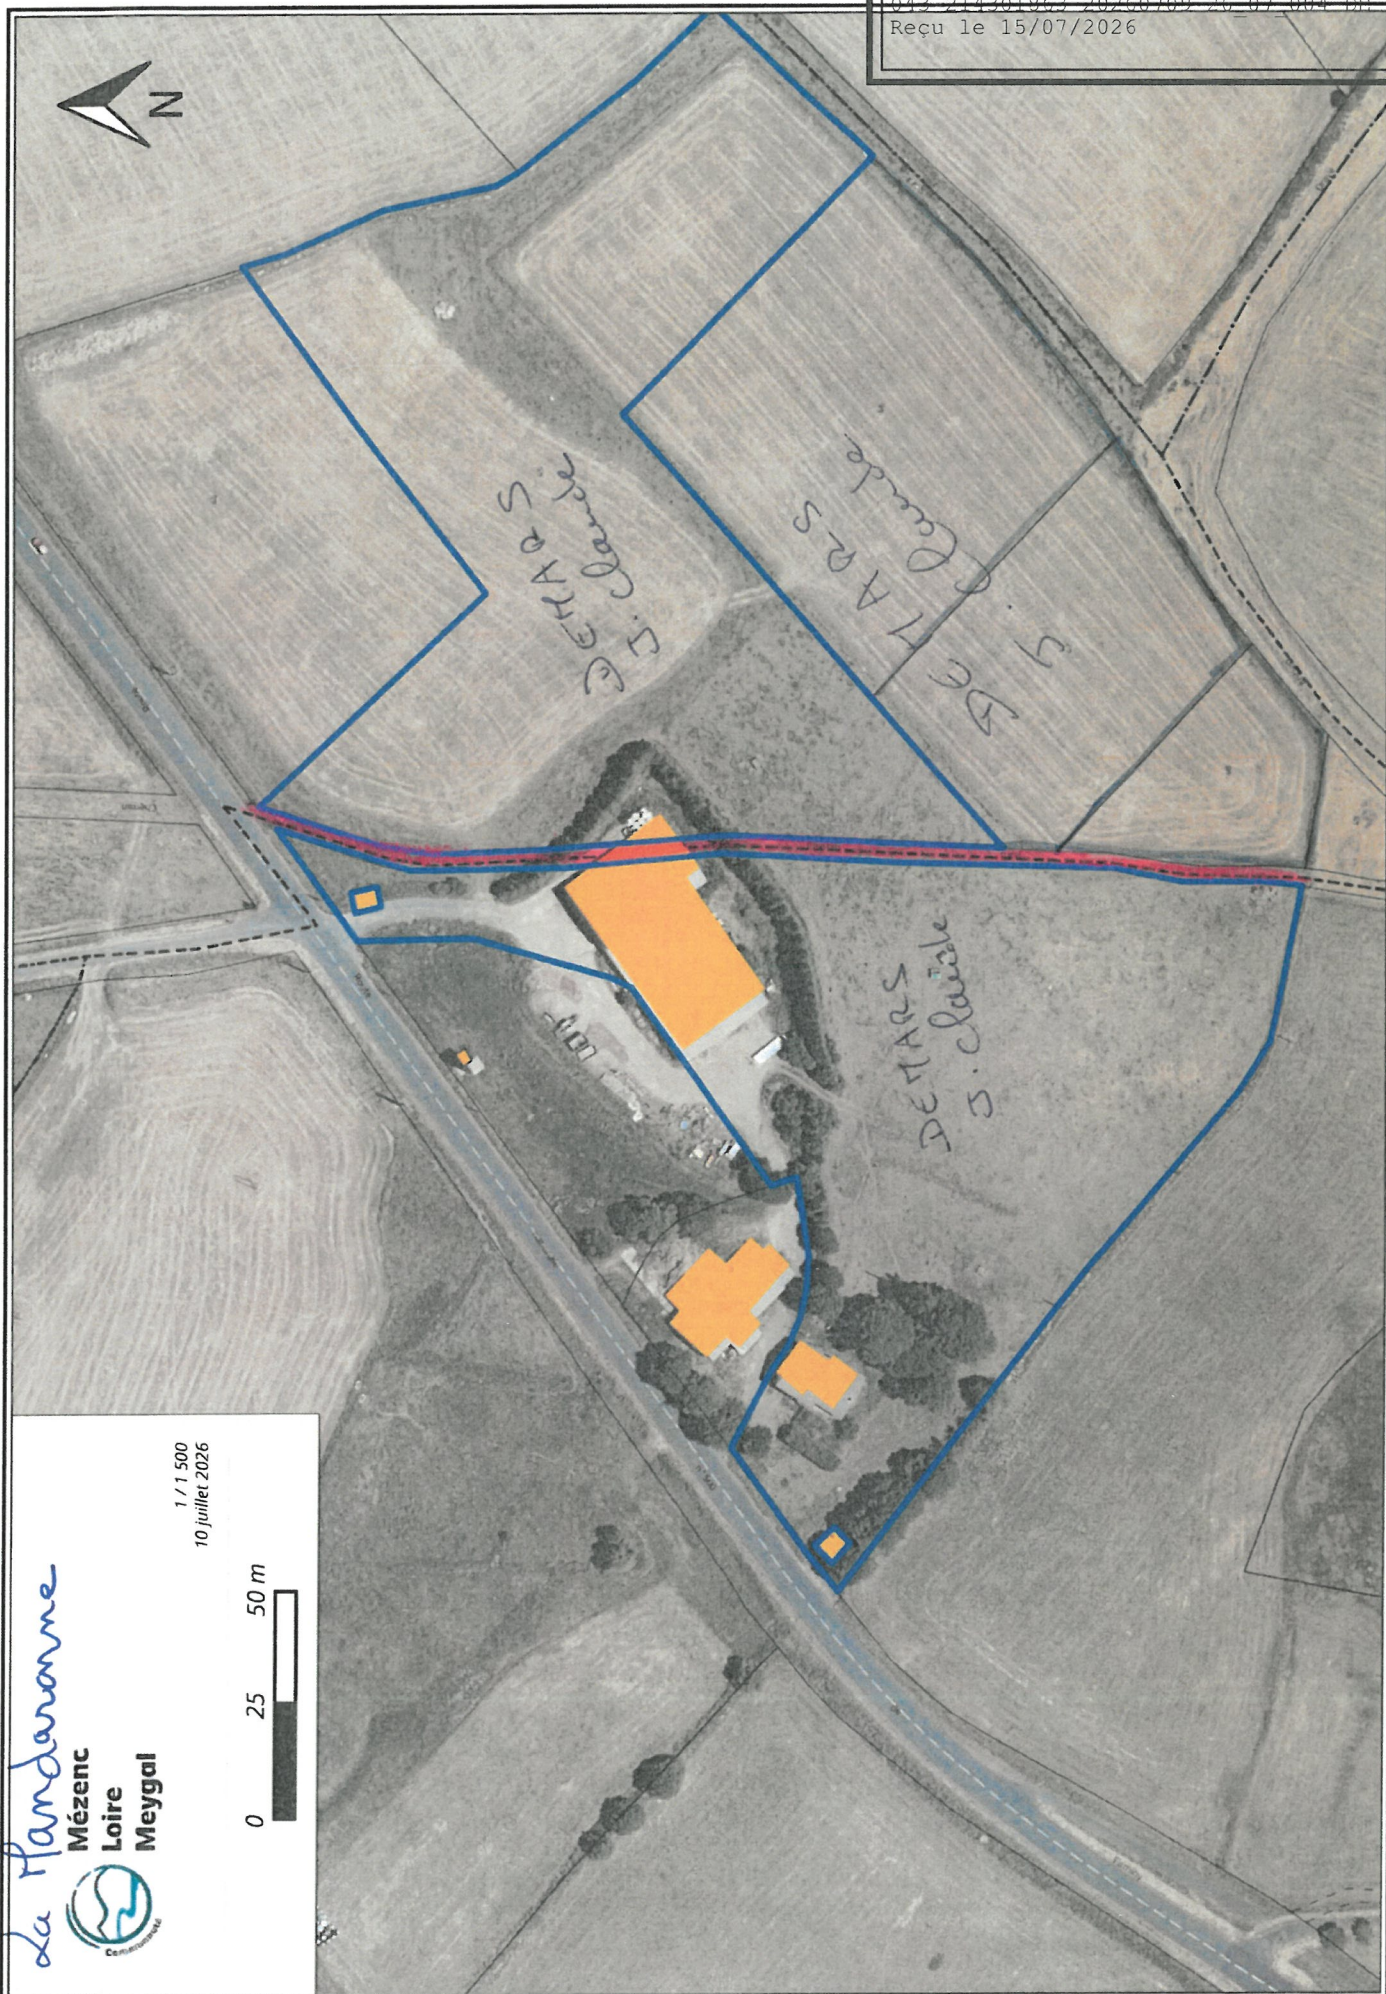

1 / 1 500
10 juillet 2026

0 25 50 m






Mézenc
Loire
Meygal

Tachabert

1 / 400
10 juillet 2026

0 10 20 m



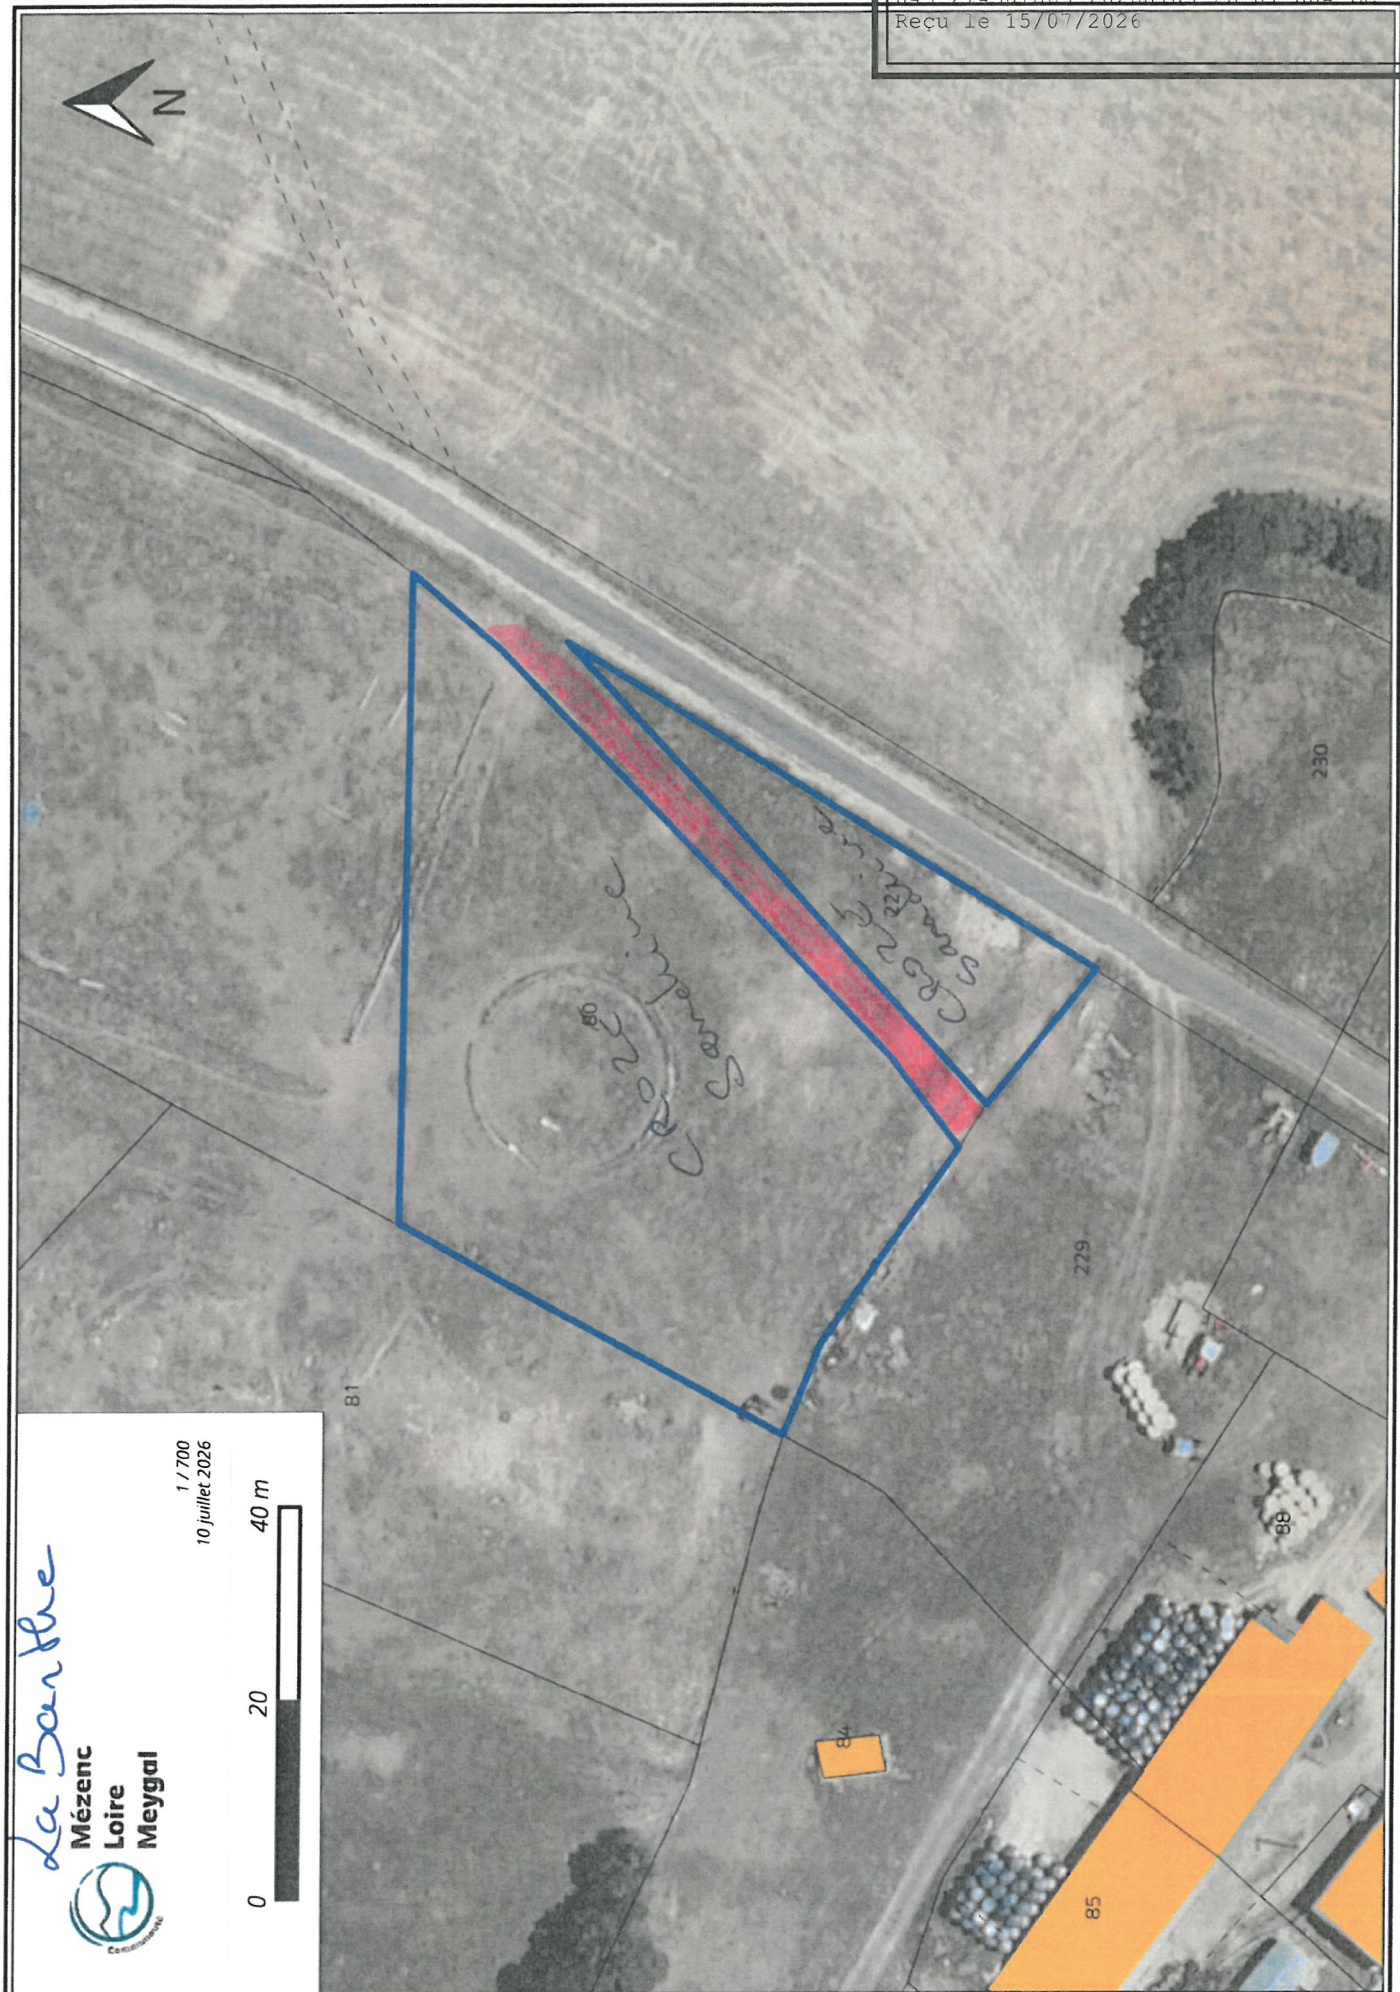



Mézenc
Loire
Meygal

AIGLET

1 / 1 500
10 juillet 2026

0 25 50 m

N

CHAPTAL D.
HAUREL S.

CHAPTAL - HAUREL